




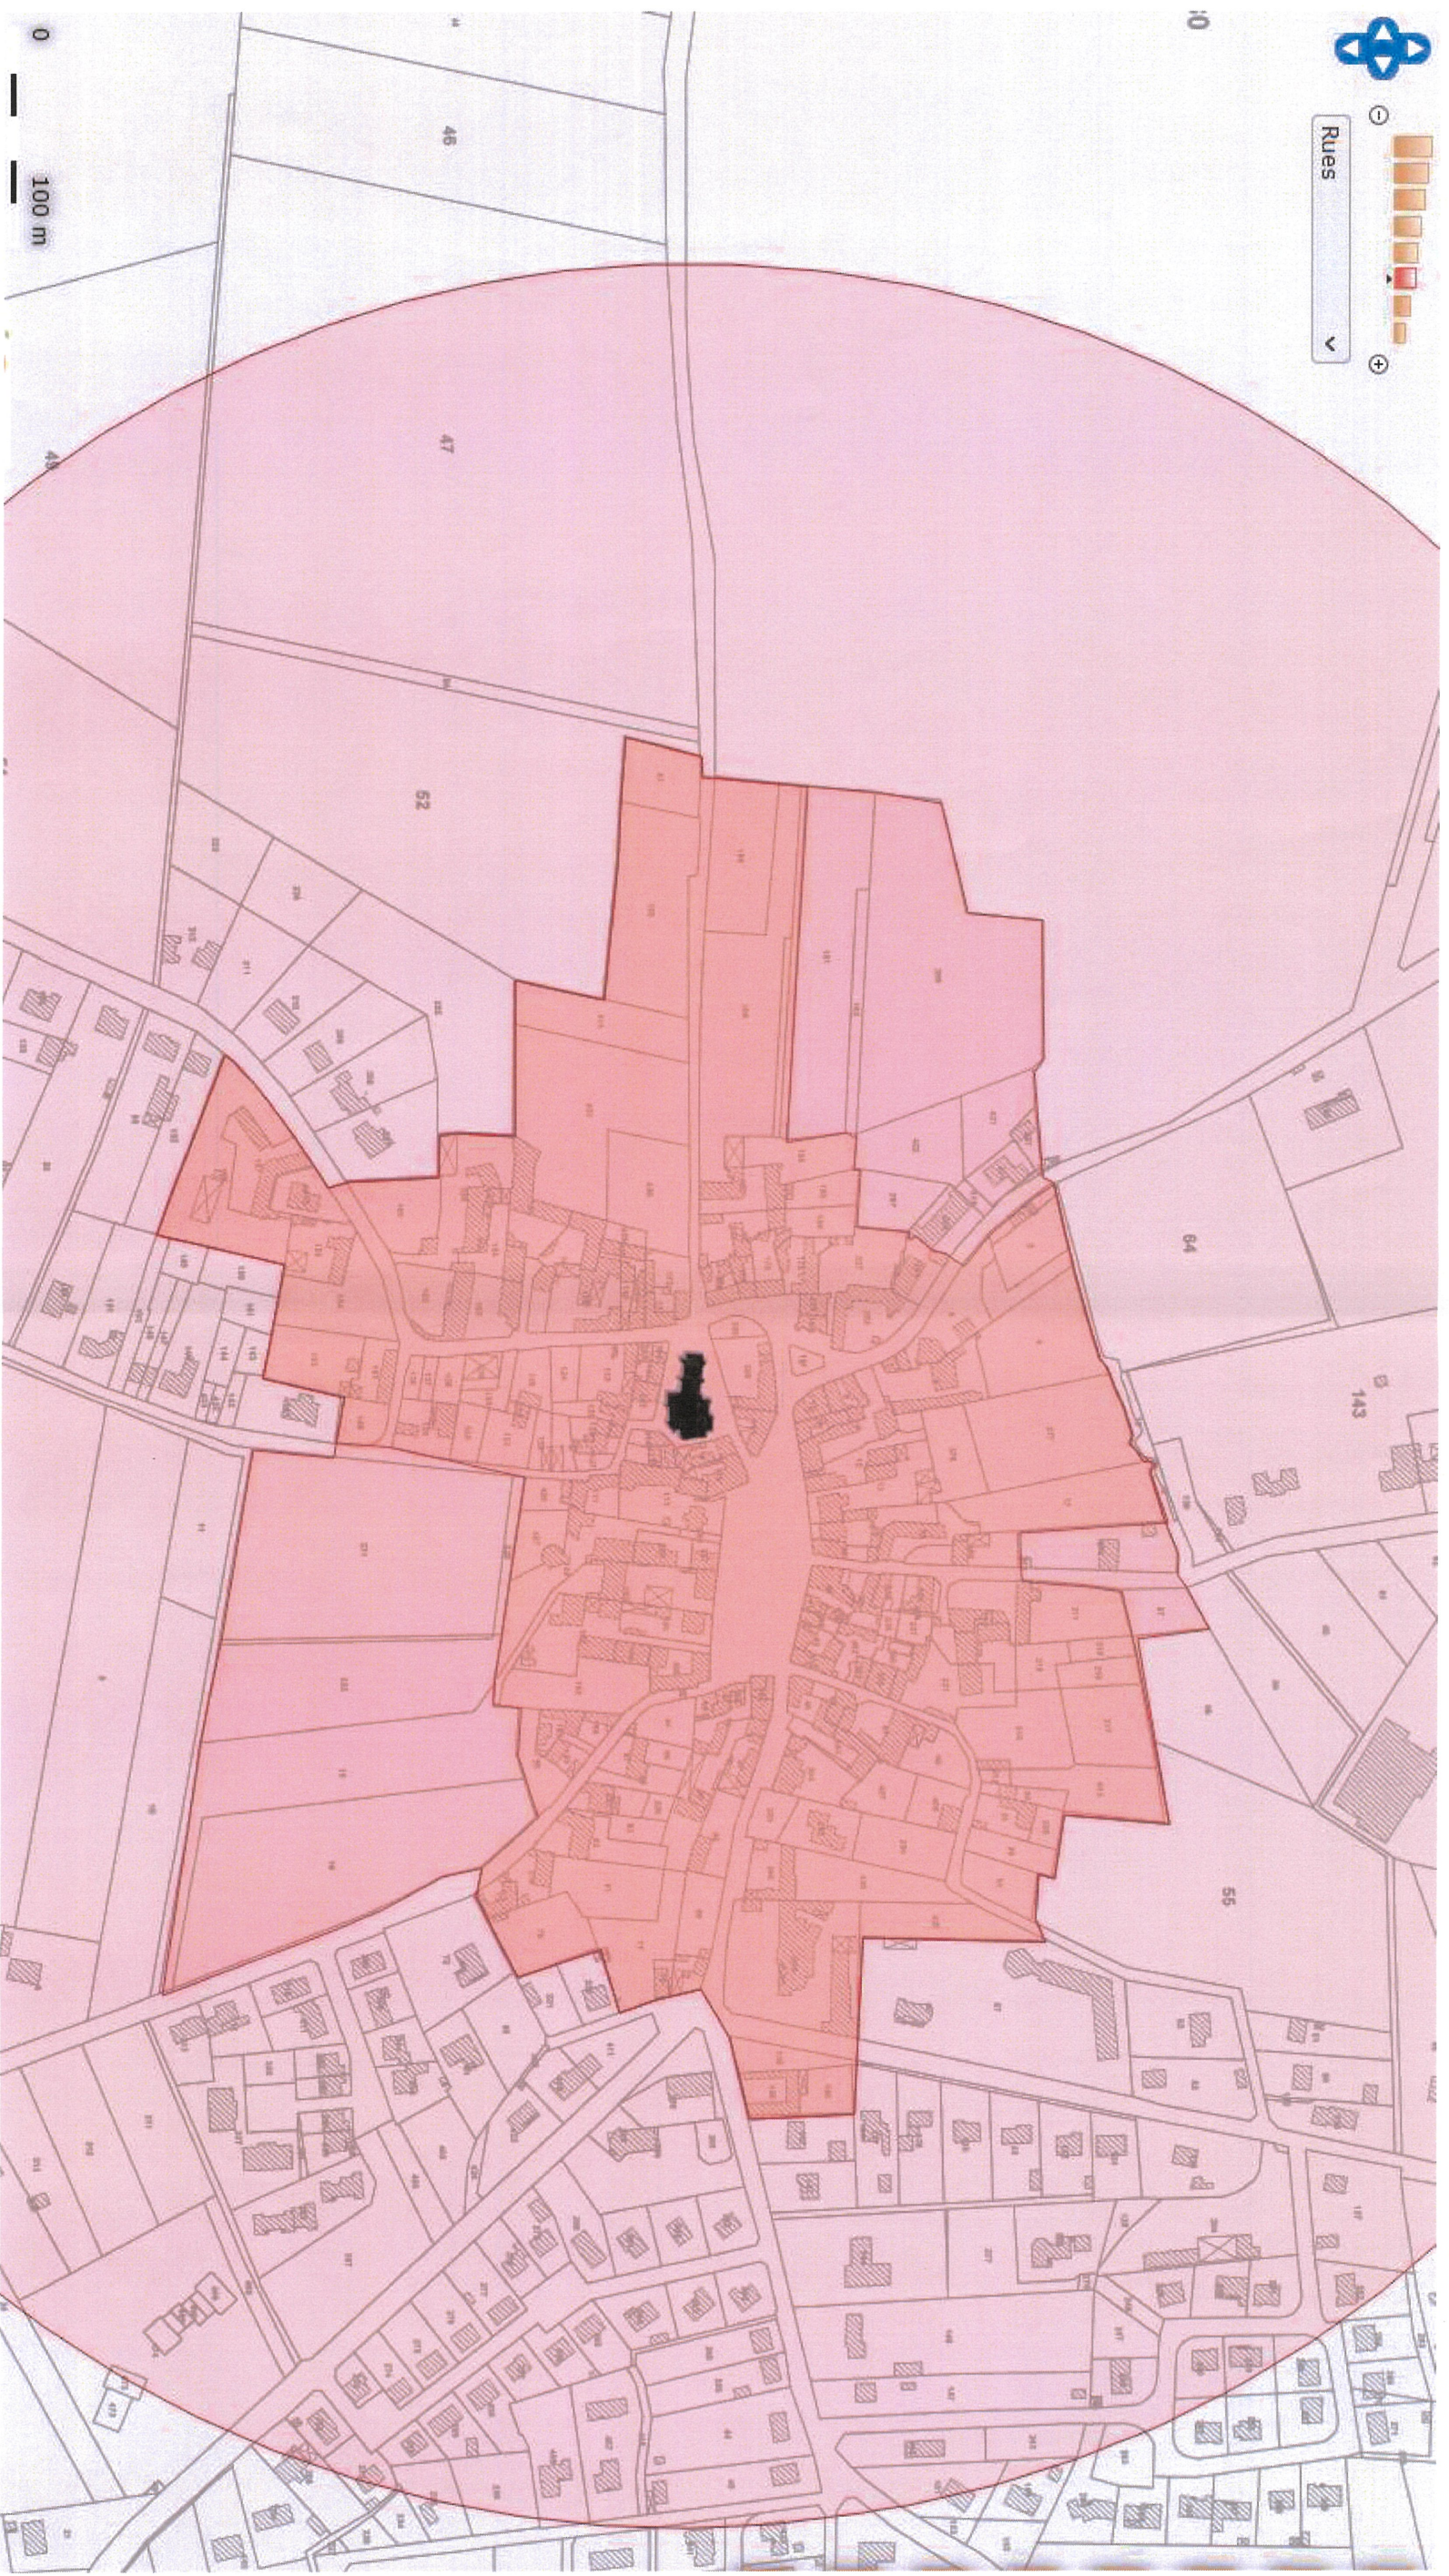


Les deux propositions de PDA de l'Eglise Saint-Pierre avec le Rayon de 500m

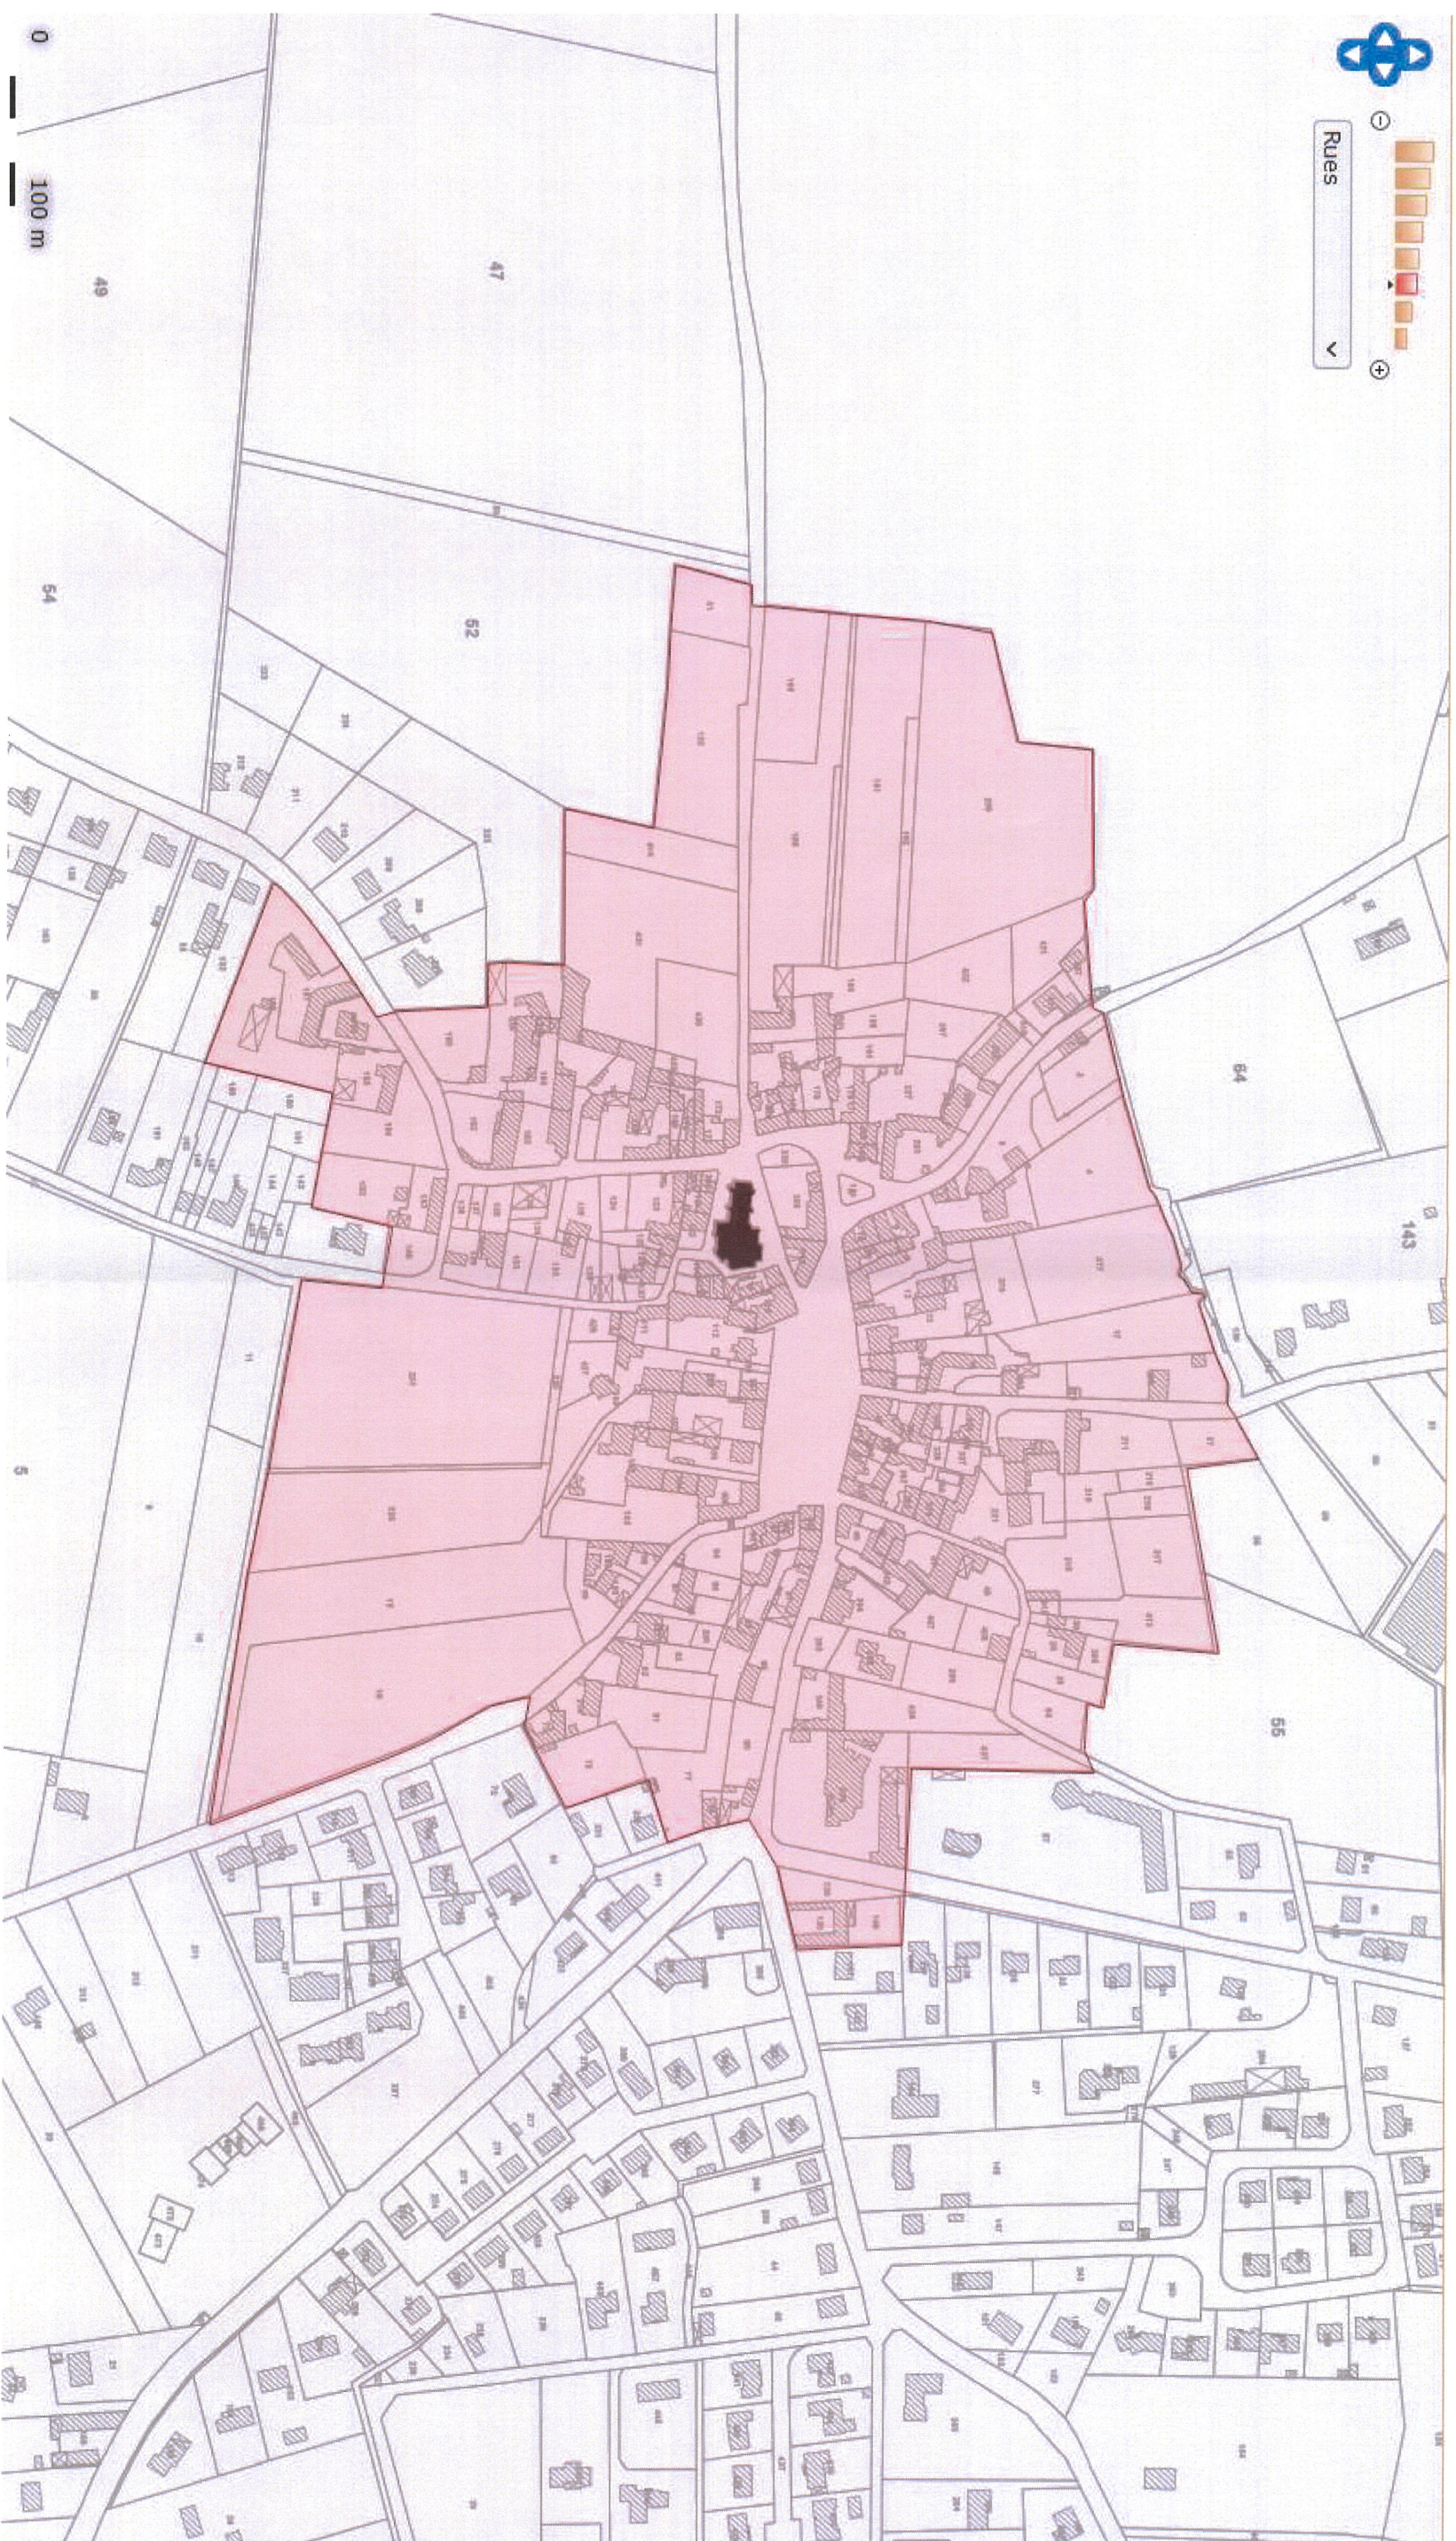


Proposition de PDA de l'Eglise Saint-Pierre P.1 (grand)

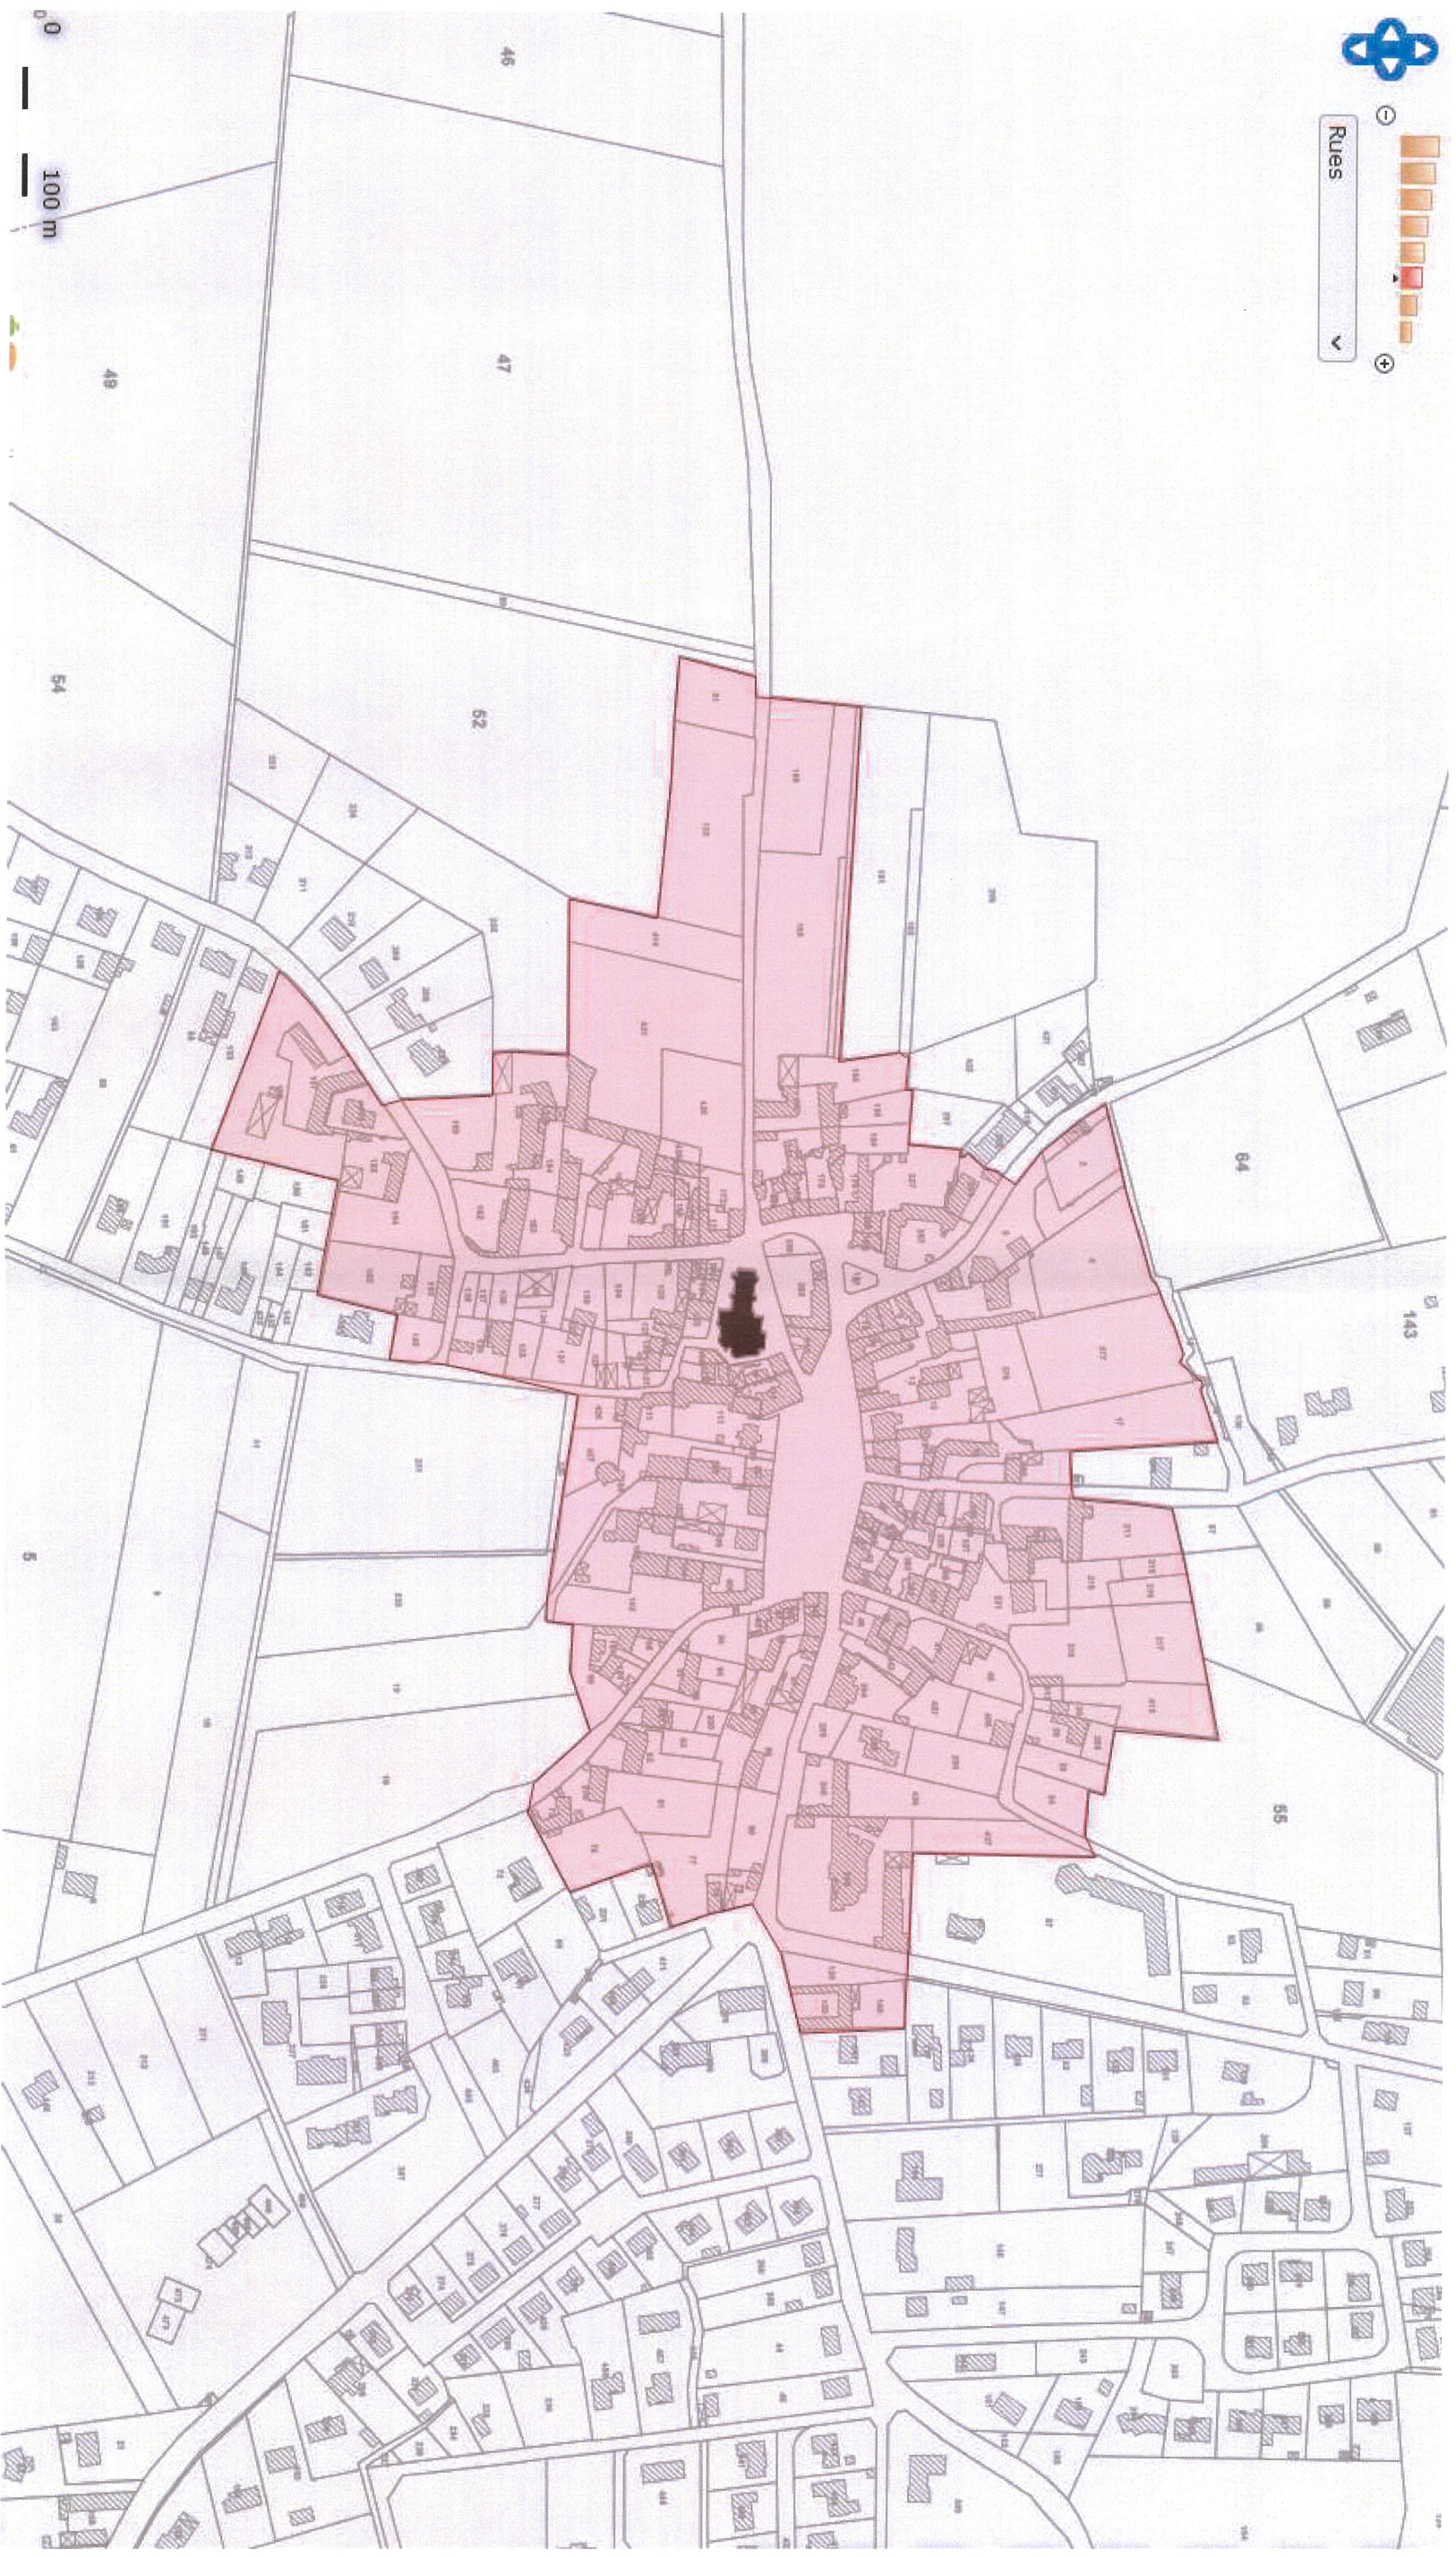


Proposition de PDA de l'Eglise Saint-Pierre P.2 (petit)

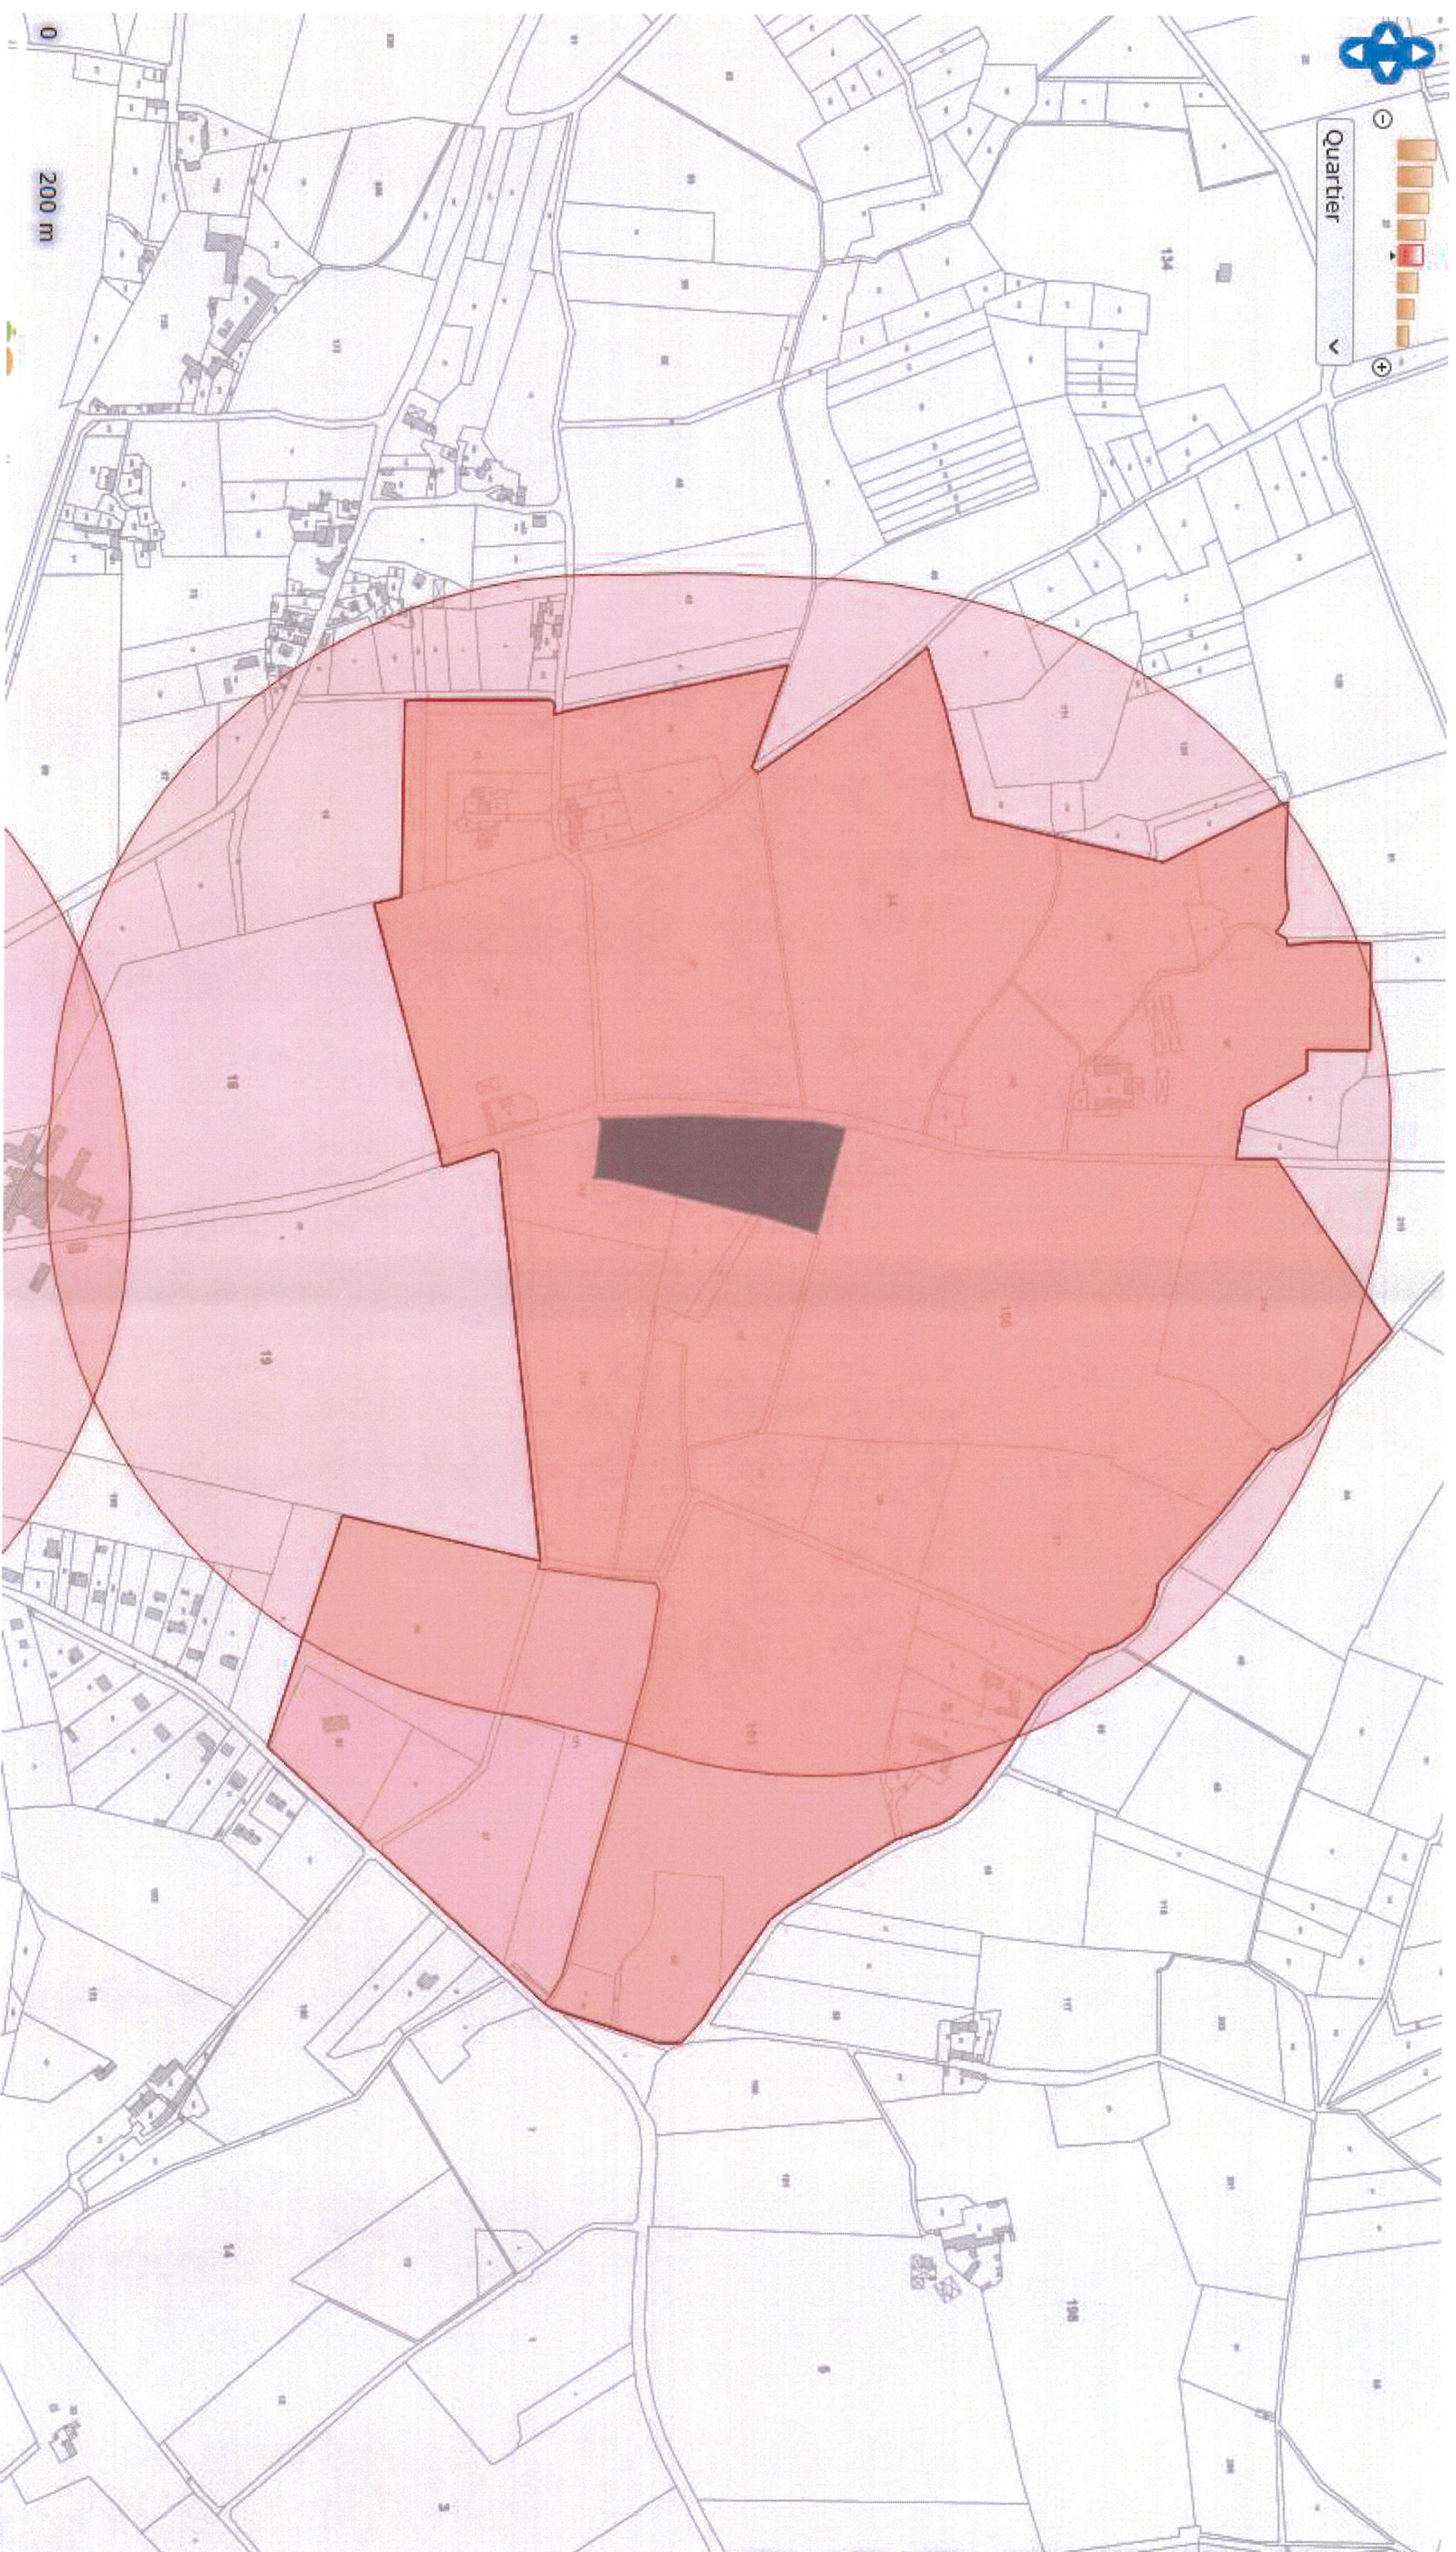

Les deux propositions de PDA du Château de la Massardière avec le Rayon de 500m

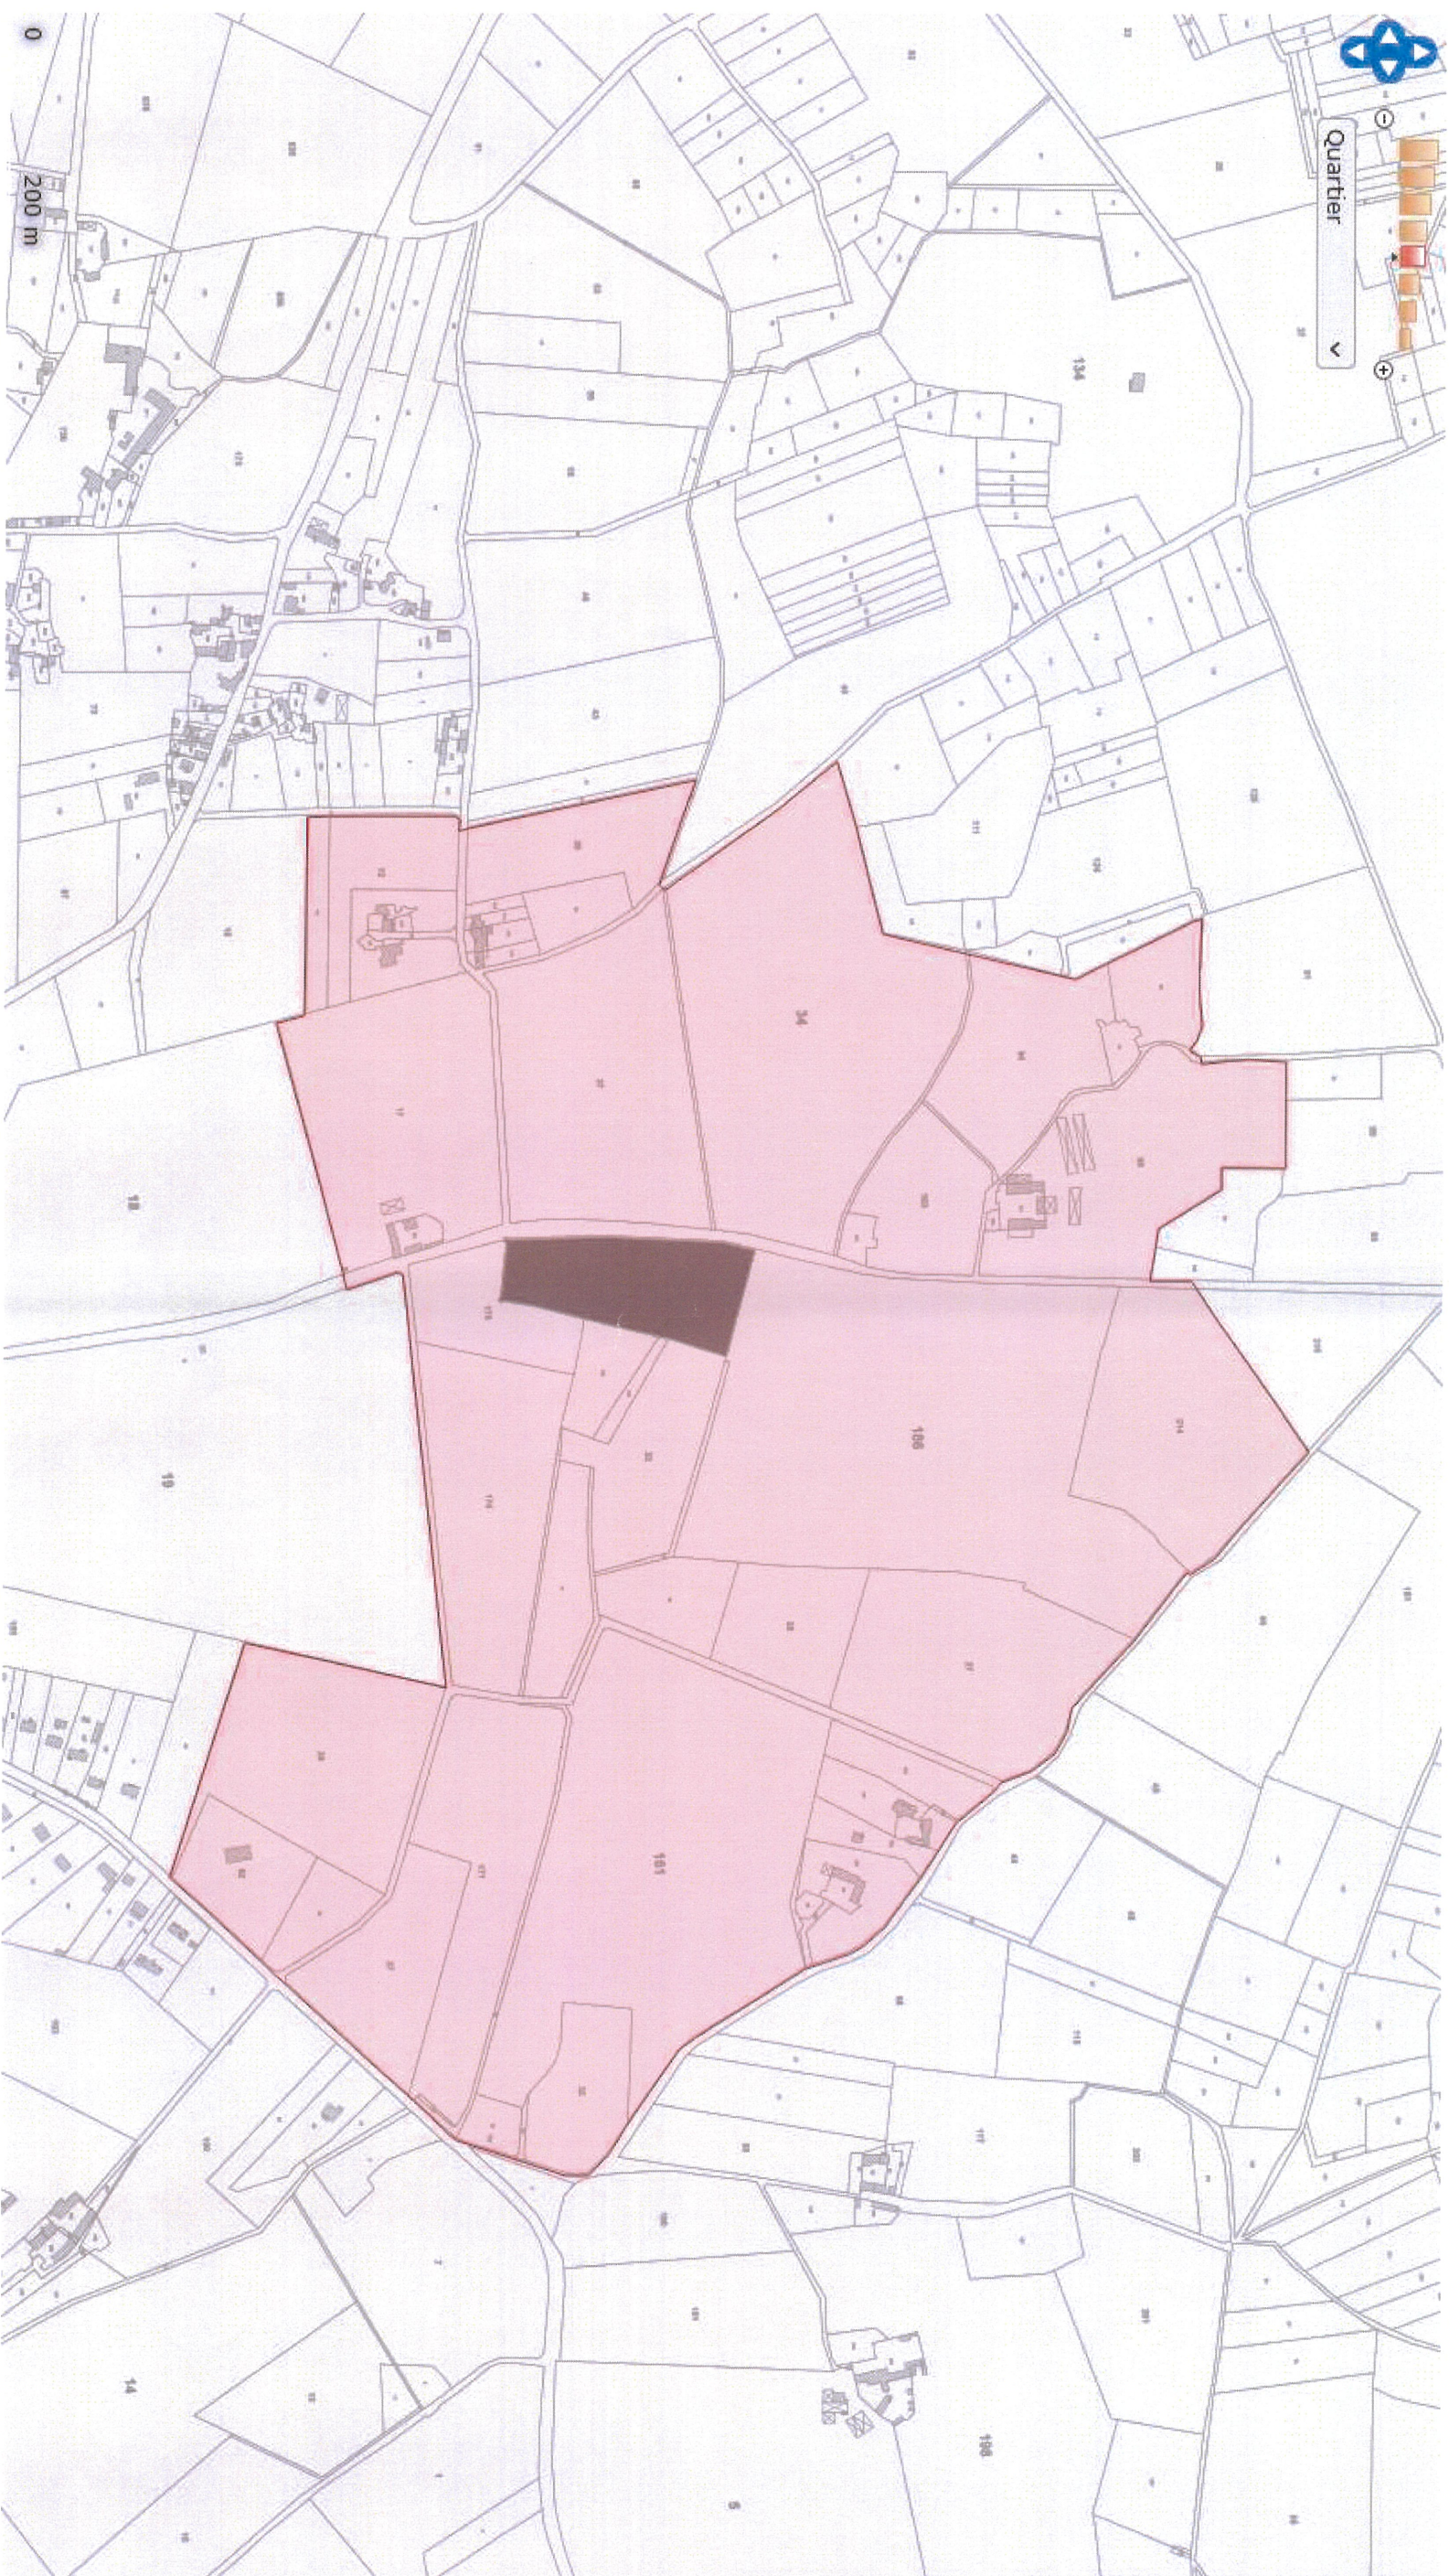


Proposition de PDA du Château de la Massardière P.1 (grand)

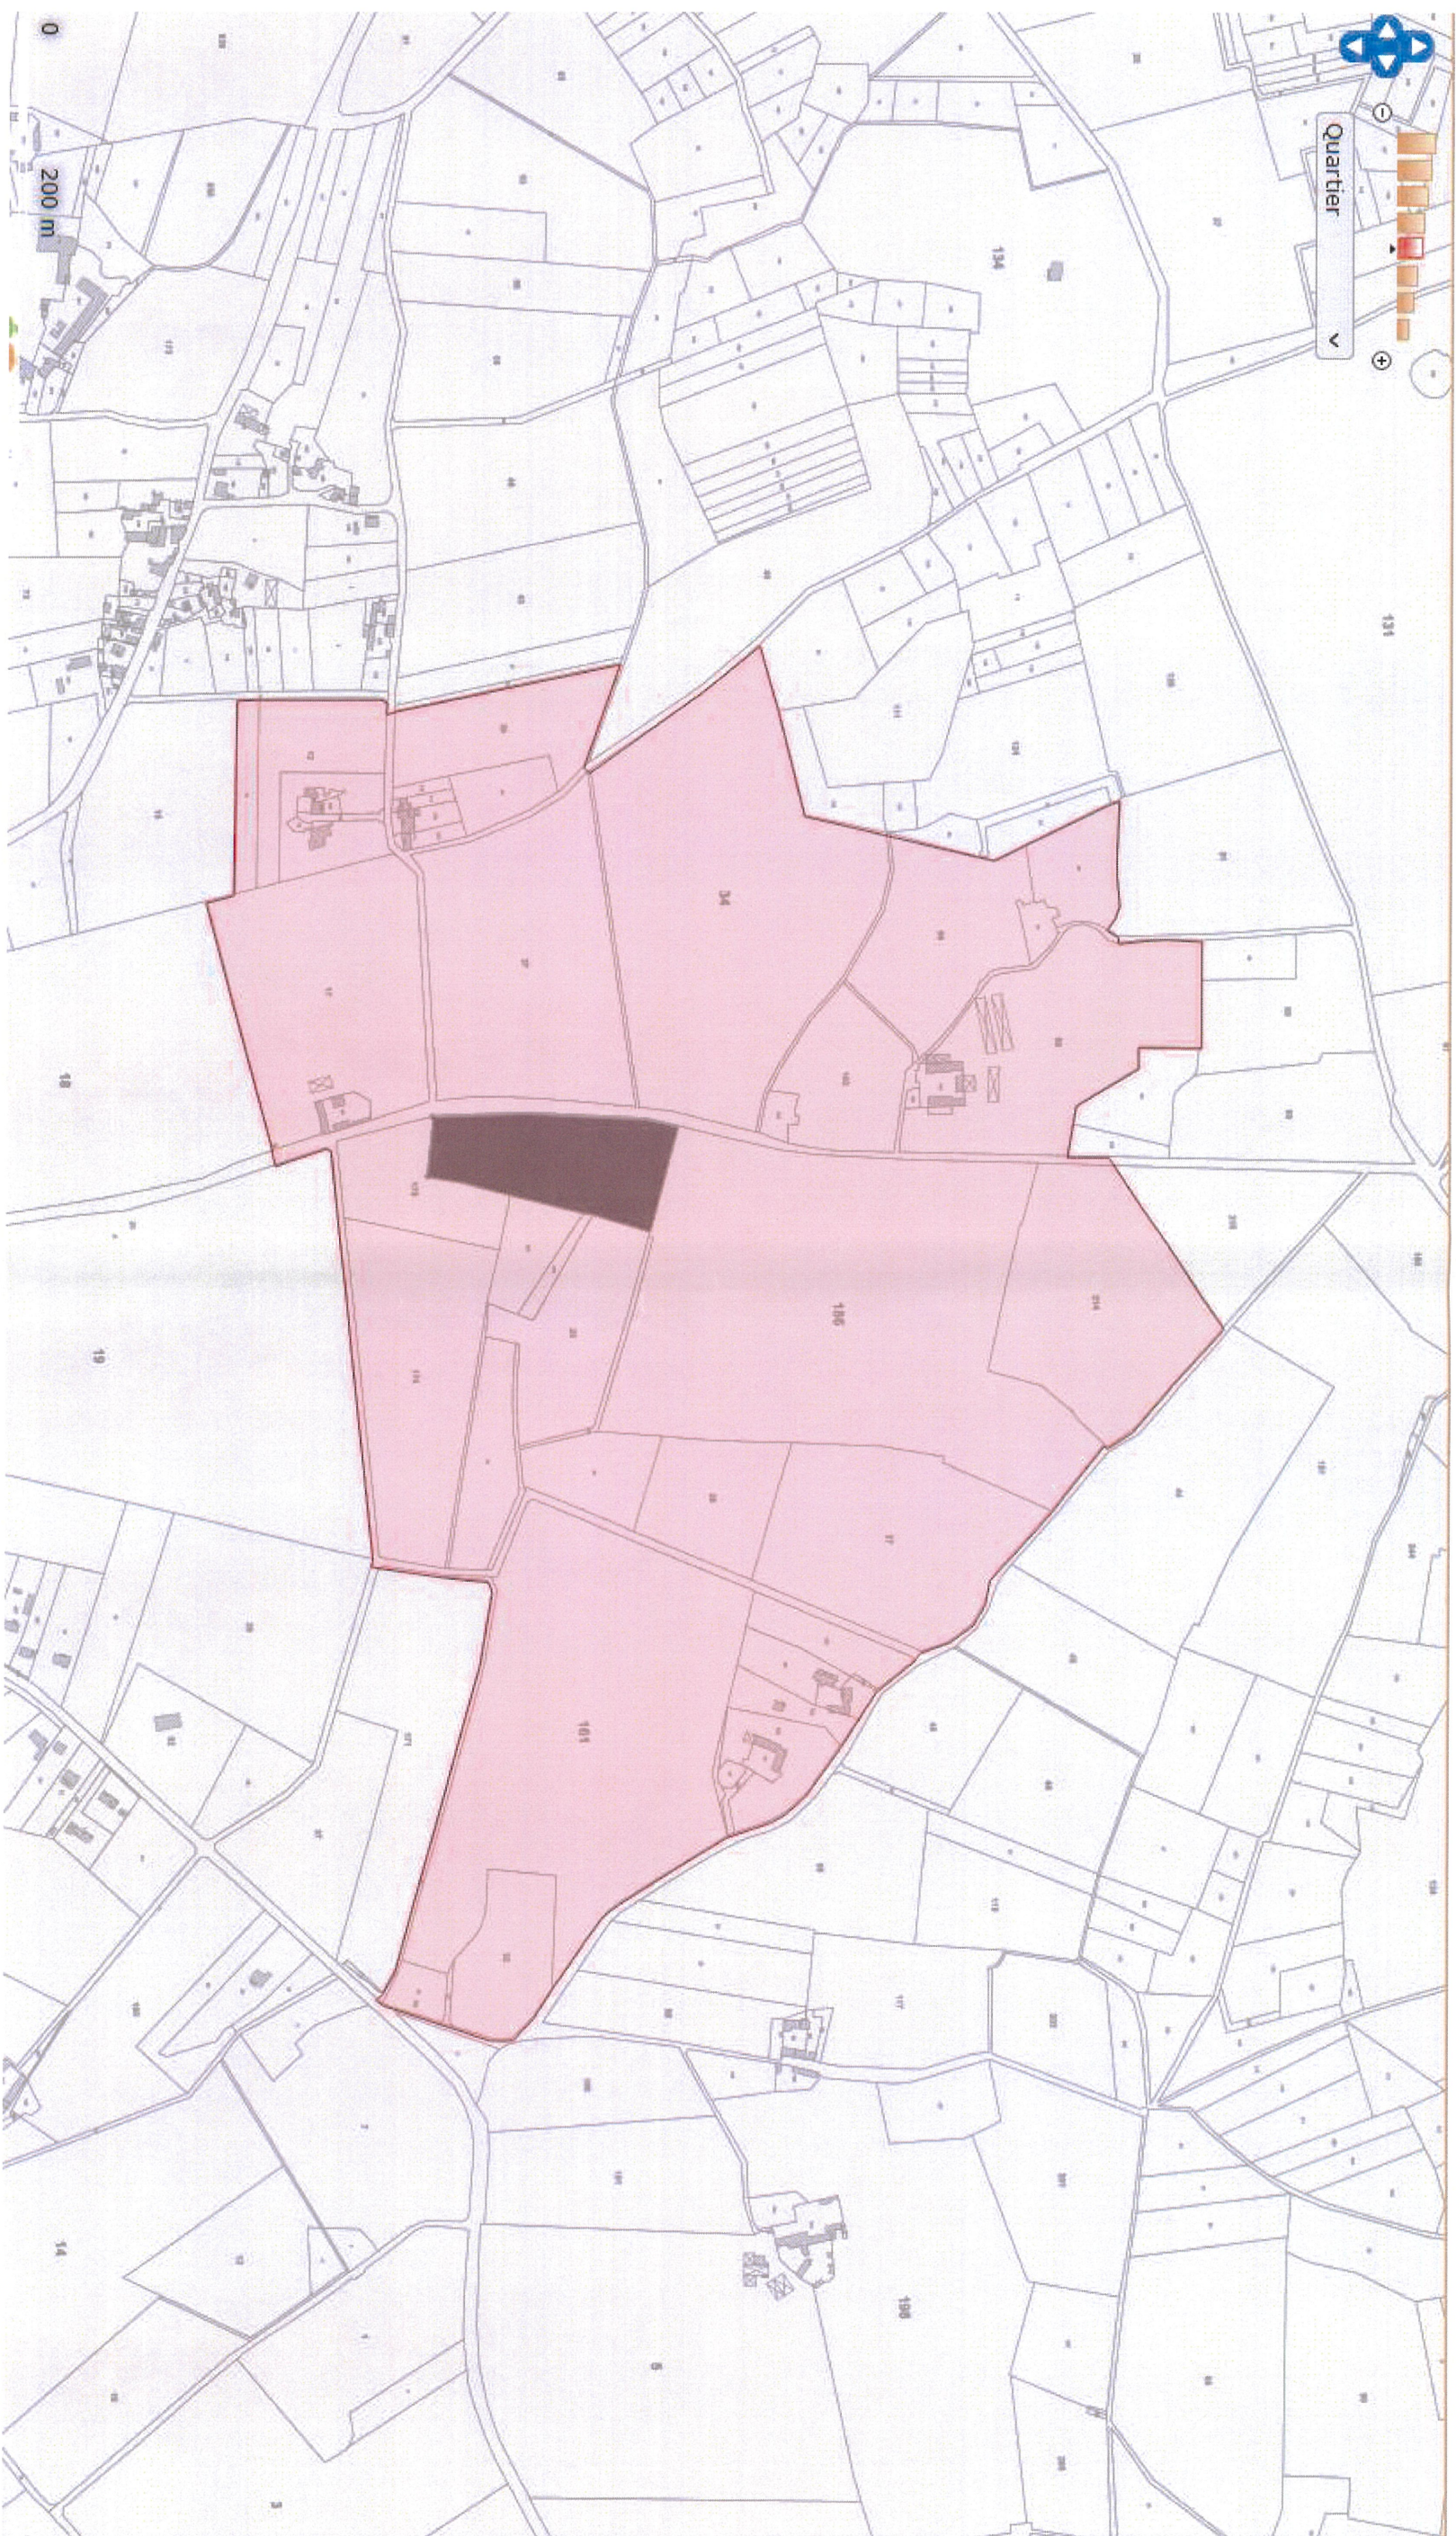

Proposition de PDA du Château de la Massardière P.2 (petit)


5.c Les propositions de périmètres

Deux tracés sont envisageables en prenant en compte la morphologie du village, ses continuités et ses ruptures architecturales, urbaines et paysagères.

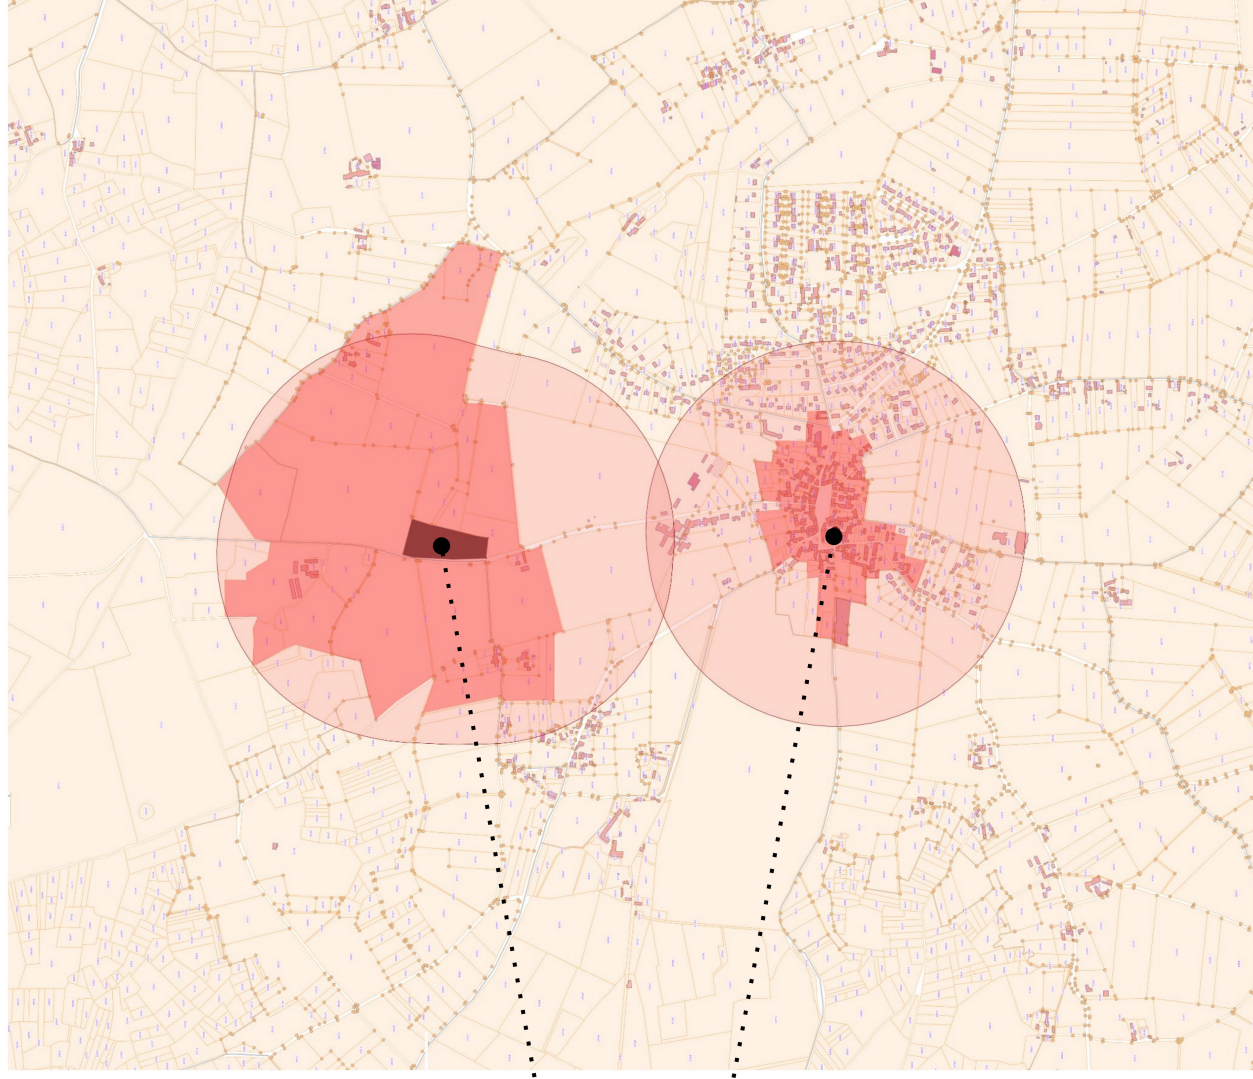

Château de la
Massardière


Église Saint-Pierre

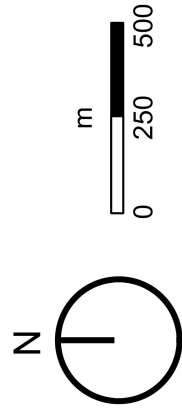

- Périmètre de protection (rayon de 500 mètres)
- Proposition de périmètre délimité des abords

Fond de plan issu de l'Atlas des patrimoines

5.d L'Église Saint-Pierre : le périmètre en détail

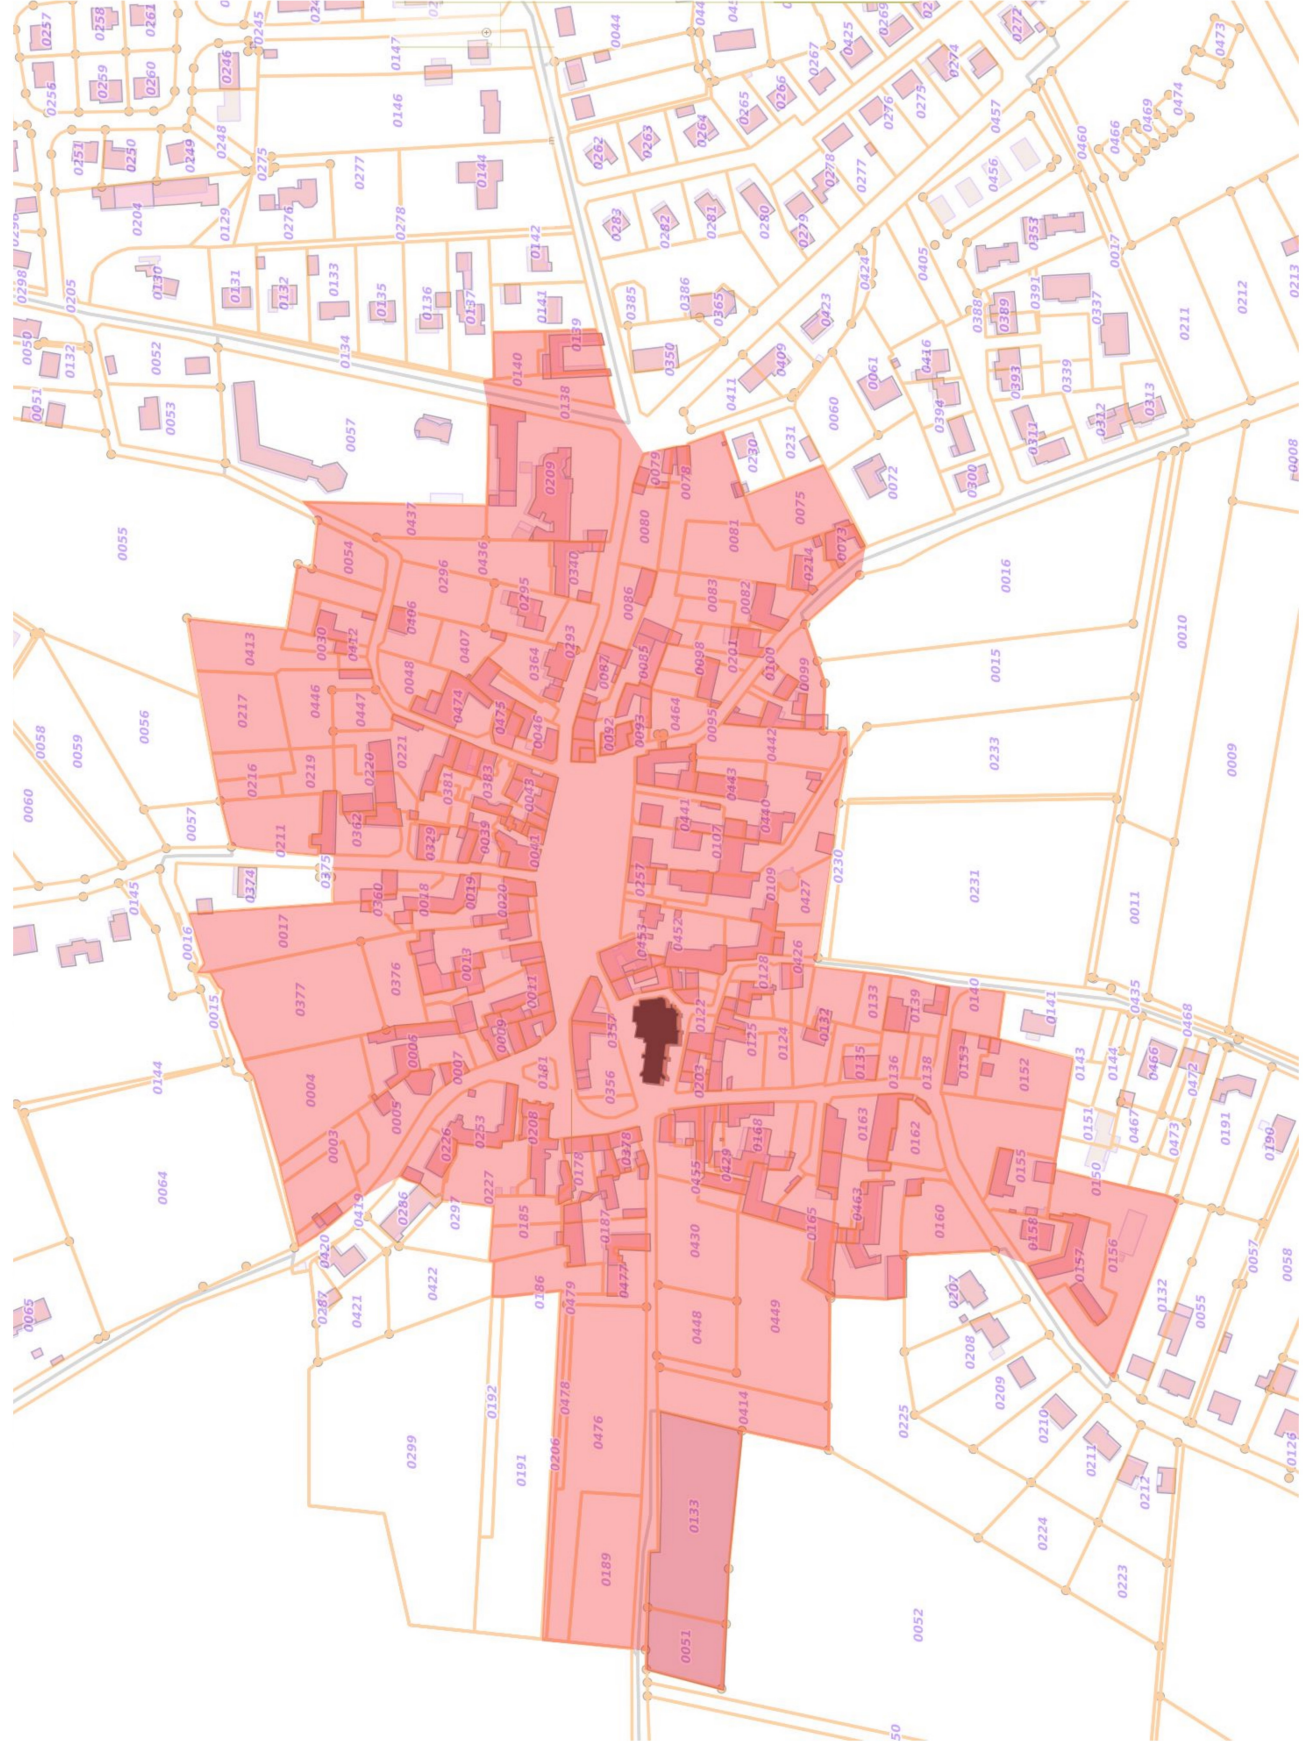

5.e1

